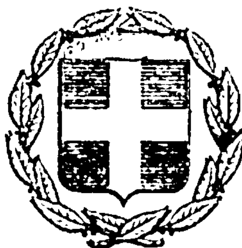


ΕΦΗΜΕΡΙΣ ΤΗΣ ΚΥΒΕΡΝΗΣΕΩΣ
ΤΗΣ ΕΛΛΗΝΙΚΗΣ ΔΗΜΟΚΡΑΤΙΑΣ

ΕΝ ΑΘΗΝΑΙΣ ΤΗι 8 ΑΥΓΟΥΣΤΟΥ 1978 | ΤΕΥΧΟΣ ΤΕΤΑΡΤΟΝ | ΑΡΙΘΜΟΣ ΦΥΛΛΟΥ 402

ΠΕΡΙΕΧΟΜΕΝΑ

ΔΙΑΤΑΓΜΑΤΑ

ΑΠΑΛΛΟΤΡΙΩΣΕΙΣ

ΑΝΑΚΟΙΝΩΣΕΙΣ

ΠΟΛΕΟΔΟΜΙΑ

ΑΠΟΦΑΣΕΙΣ

ΑΝΑΚΟΙΝΩΣΕΙΣ

ΔΙΑΤΑΓΜΑΤΑ

(1)

Περὶ μερικῆς ἄρσεως ἀναδασώσεως ἐκ τμήματος διακατεχομένης δασικῆς ἐκτάσεως ἐμβαδοῦ 27.625 μ2 εἰς θέσιν «Ἀσπρόχωμα» περιοχῆς Δήμου Δομοκοῦ.

Ο ΠΡΟΕΔΡΟΣ ΤΗΣ ΕΛΛΗΝΙΚΗΣ ΔΗΜΟΚΡΑΤΙΑΣ

Ἔχοντες ὑπ' ὄψει :

1. Τὰς διατάξεις :

α) Τοῦ ἄρθρου 24 παρ. 1 τοῦ Συντάγματος.

β) Τοῦ ἄρθρου 199 παρ. 1 τοῦ Ν.Δ. 86/1969 «περὶ δασικοῦ κώδικος».

2. Τὰ ἔγγραφα

α) Ὑπ' ἀριθ. 1611/18.8.1977 τοῦ Δήμου Δομοκοῦ.

β) Ὑπ' ἀριθ. 12805/9.12.1977 τῆς Διευθύνσεως Δασῶν Ν. Φθιώτιδος.

γ) Ὑπ' ἀριθ. Φ39/33686/4606/30.6.1977 τοῦ Ὑπουργείου Πολιτισμοῦ καὶ Ἐπιστημῶν.

3. Τὴν ὑπ' ἀριθ. 15/8.12.1977 γνωμοδότησιν τῆς Φιλοδασικῆς Ἐπιτροπῆς Λαμίας.

4. Τὸ ἀπὸ 20.5.1977 πρακτικὸν καταλληλότητος χώρου.

5. Τὴν ὑπ' ἀριθ. 53/11.4.1978 γνωμοδότησιν τοῦ Τεχνικοῦ Συμβουλίου Δασῶν τοῦ Ὑπουργείου Γεωργίας.

6. Τὴν ὑπ' ἀριθ. 482/1978 γνωμοδότησιν τοῦ Συμβουλίου τῆς Ἐπικρατείας, προτάσει τοῦ ἐπὶ τῆς Γεωργίας Ὑπουργοῦ, ἀποφασίζομεν :

Ἄρθρον μόνον.

Αἴρεται ἡ διὰ τῆς ὑπ' ἀριθ. 121/7.1.1969 ἀποφάσεως τῆς Νομαρχίας Φθιώτιδος, τροποποιηθεῖσα μεταγενεστέρως διὰ τῆς ὑπ' ἀριθ. ΥΓ9560/7.10.1977 ὁμοίας, κηρυχθεῖσα ἀναδάσωσις μερικῶς, ἤτοι ἐξ ἐκτάσεως ἐμβαδοῦ εἴκοσι ἑπτὰ χιλιάδων ἑξακοσίων εἴκοσι πέντε τετραγωνικῶν μέτρων, (27.625 μ2), κειμένης εἰς θέσιν «Ἀσπρόχωμα» περιφερείας Δήμου Δομοκοῦ Νομοῦ Φθιώτιδος καὶ ἐμφαινομένης ὑπὸ τὰ στοιχεῖα ΑΒΓΔΑ εἰς τὸ προσηρτημένον τῷ παρόντι τοπογραφικὸν διάγραμμα ὑπὸ κλίμακα 1:1000, τεθεωρημένον ὑπὸ τοῦ ἐπὶ τῆς Γεωργίας Ὑπουργοῦ, ἐπὶ τῷ σκοπῷ ἀνεγέρσεως Ἐθνικοῦ Σταδίου.

Εἰς τὸν αὐτὸν ἐπὶ τῆς Γεωργίας Ὑπουργὸν ἀνατίθεμεν τὴν δημοσίευσιν καὶ ἐκτέλεσιν τοῦ παρόντος.

Ἐν Ἀθήναις τῇ 7 Ἰουλίου 1978

Ο ΠΡΟΕΔΡΟΣ ΤΗΣ ΔΗΜΟΚΡΑΤΙΑΣ

ΚΩΝΣΤΑΝΤΙΝΟΣ Δ. ΤΣΑΤΣΟΣ


Ο ΥΠΟΥΡΓΟΣ ΓΕΩΡΓΙΑΣ

Ι. ΜΠΟΥΤΟΣ

ΤΟΠΟΓΡΑΦΙΚΟΝ ΔΙΑΓΡΑΜΜΑ


Της πρός παραχώρησιν Δημοτικής δι...κατεχομένης δασοκαλύπτου αναδασωτέας εκτάσεως διά την κατασκευήν "Δημοτικού Σταδίου" εις θέσιν "Λαπρόχωμα" Δήμου ΔΟΜΟΚΟΥ

ΚΛΙΜΑΞ 1:1.000

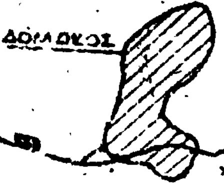

Προσανατολιστικόν διάγραμμα

κλίμαξ 1:50.000

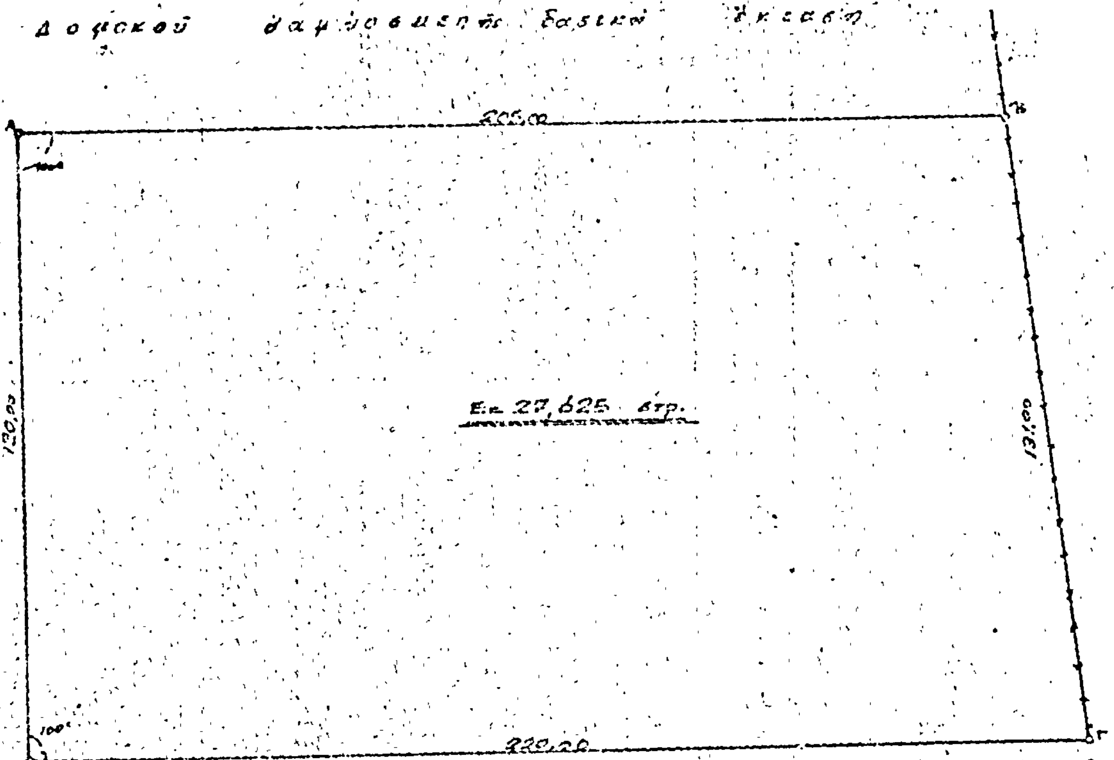

ΘΕΩΡΗΘΗ

Λαμία τη .../.../1978

Ο επί της Γεωργίας Υπουργός

Γ. ΜΠΟΥΤΟΣ

Ηλέγχθη

Εν Λαμία τη 6-12-77

Ο εισηγητής Δασών

ΓΕΡΑΣΙΜΟΣ ΖΑΜΑΝΗΣ

Εν Λαμία τη 9-12-77

Ο συντάξας Δασολόγος

ΓΕΡΑΣΙΜΟΣ ΖΑΜΑΝΗΣ

(2)

Περὶ μερικῆς ἄρσεως ἀναδασώσεως ἐκ Τμήματος δημοσίας δασικῆς ἐκτάσεως, ἐμβαδοῦ 32.000 μ2, τῆς κηρυχθείσης ὡς ἀναδασωτέας εἰς θέσιν «Τσελεπιτσάρη» περιοχῆς Χαλκηδόνος–Δήμου Νικαίας.

Ο ΠΡΟΕΔΡΟΣ ΤΗΣ ΕΛΛΗΝΙΚΗΣ ΔΗΜΟΚΡΑΤΙΑΣ

Ἔχοντες ὑπ' ὄψει :

1. Τὰς διατάξεις :

α) Τοῦ ἄρθρου 24 παραγρ. 1 τοῦ Συντάγματος.

β) Τοῦ ἄρθρου 199 παρ. 1 τοῦ Ν.Δ. 86/1969 «περὶ δασικοῦ κώδικος».

2. Τὰ ἔγγραφα :

α) Ὑπ' ἀριθ. 14943/6.7.1977 τῆς Γενικῆς Γραμματείας Ἀθλητισμοῦ.

β) Ὑπ' ἀριθ. Δ/246720/11.10.1977 ἀριθ. παραχωρητηρίου 2 καὶ Δ/246350/2.8.1977 τῆς Διευθύνσεως Δασῶν Δ/τος Πειραιῶς.

γ) Ὑπ' ἀριθ. 2128/18.8.1977 Ἐπιθεωρήσεως Δασῶν Ἀττικῆς καὶ Νήσων.

3. Τὸ ὑπ' ἀριθ. 2/13.7.1977 πρακτικὸν τῆς Φιλοδασικῆς Ἐπιτροπῆς Πειραιῶς.

4. Τὴν ὑπ' ἀριθ. 51/11.4.1978 γνωμοδότησιν τοῦ Τεχνικοῦ Συμβουλίου Δασῶν τοῦ Ὑπουργείου Γεωργίας.

5. Τὴν ὑπ' ἀριθ. 483/1978 γνωμοδότησιν τοῦ Συμβουλίου τῆς Ἐπικρατείας, προτάσει τοῦ ἐπὶ τῆς Γεωργίας Ὑπουργοῦ, ἀποφασίζομεν :

Ἄρθρον μόνον.

Αἴρεται ἡ, διὰ τῆς ὑπ' ἀριθ. 108424/13.9.1934 (ΦΕΚ 133/34 τ.Β) ἀποφάσεως τοῦ Ὑπουργοῦ Γεωργίας, κηρυχθεῖσα ἀναδάσωσις μερικῶς, ἤτοι ἐξ ἐκτάσεως ἐμβαδοῦ τριάκοντα δύο χιλιάδων τετραγωνικῶν μέτρων (32.000 μ2), κειμένης εἰς θέσιν «Τσελεπιτσάρη» περιοχῆς Χαλκηδόνος-Δήμου Νικαίας καὶ ἐμφαινομένης ὑπὸ τὰ στοιχεῖα ΑΒΓΔ εἰς τὸ προσηρτημένον τῷ παρόντι τοπογραφικὸν διάγραμμα ὑπὸ κλίμακα 1 : 5000, τεθεωρημένον ὑπὸ τοῦ ἐπὶ τῆς Γεωργίας Ὑπουργοῦ, ἐπὶ τῷ σκοπῷ ἀνεγέρσεως Ἀθλητικοῦ Κέντρου.

Εἰς τὸν αὐτὸν ἐπὶ τῆς Γεωργίας Ὑπουργὸν ἀνατίθεμεν τὴν δημοσίευσιν καὶ ἐκτέλεσιν τοῦ παρόντος.

Ἐν Ἀθήναις τῇ 7 Ἰουλίου 1978

Ο ΠΡΟΕΔΡΟΣ ΤΗΣ ΔΗΜΟΚΡΑΤΙΑΣ
ΚΩΝΣΤΑΝΤΙΝΟΣ Δ. ΤΣΑΤΣΟΣ

Ο ΥΠΟΥΡΓΟΣ ΓΕΩΡΓΙΑΣ
ΓΙΑΝΝΗΣ ΜΠΟΥΤΟΣ

ΑΠΑΛΛΟΤΡΙΩΣΕΙΣ

ΑΝΑΚΟΙΝΩΣΕΙΣ

'Αριθ. 542.12/223508 (3)

Περὶ εἰδοποιήσεως τῆς ἐν 'Αθήναις (Σταδίου 15) ἑδρευούσης 'Ανωνύμου 'Εταιρείας ὑπὸ τὴν ἐπωνυμίαν «'Οργανισμὸς Τηλεπικοινωνιῶν τῆς 'Ελλάδος Α.Ε.» (ΟΤΕ) νομίμως ἐκπροσωπουμένης ὑπὸ τοῦ Διοικητοῦ αὐτῆς 'Αθανασίου Σέκερη, περὶ τῆς γενομένης ὑπ' αὐτῆς παρακαταθέσεως ἀποζημιώσεως ἐξ ἀναγκαστικῆς ἀπαλλοτριώσεως 'Αστικοῦ 'Ακινήτου, κειμένου ἐν Πλάκᾳ Μήλου.

ΟΡΓΑΝΙΣΜΟΣ ΤΗΛΕΠΙΚΟΙΝΩΝΙΩΝ ΤΗΣ ΕΛΛΑΔΟΣ

Συμφώνως πρὸς τὰ ἄρθρα 7 καὶ 8 τοῦ Ν.Δ. 797/71 «περὶ ἀναγκαστικῶν ἀπαλλοτριώσεων», ὡς οὗτος συνεπληρώθη καὶ ἐτροποποιήθη μεταγενεστέρως, φέρομεν εἰς γνῶσιν τῶν κάτωθι ἀναφερομένων, ἤτοι α) τῶν κεκτημένων ἢ ἀξιούντων δικαιώματα κυριότητος ἐπὶ τῆς δυνάμει τῆς ὑπ' ἀριθ. Τ.Υ. 7940/9.8.1974 ἀποφάσεως τοῦ Νομάρχου Κυκλάδων «περὶ ἀναγκαστικῆς ἀπαλλοτριώσεως ἀκινήτου πρὸς ἀνέγερσιν τοῦ Τηλ. Κέντρου Πλάκας Μήλου, δημοσιευθείσης εἰς τὸ ὑπ' ἀριθ. 216/23.8.74 ΦΕΚ (τ. Δ') ἀναγκαστικῶς ἀπαλλοτριωθέντος ἀκινήτου, κειμένου ἐντὸς τῆς πόλεως Μήλου (Πλάκας) τοῦ Νομοῦ Κυκλάδων, ἐμβαδοῦ 397,22 μ2 ἐμφαινομένου ὑπὸ τὰ γράμματα περιμέτρου ΑΒΓΔΕΑ εἰς τὸ ἀπὸ Δεκεμβρίου 1973 ὑπ' ἀριθ. 8472 Τ1 κτηματολογικὸν διάγραμμα καὶ τὸν συνοδεύοντα τοῦτο ὑπ' ἀριθ. 8472/Τ2 κτηματολογικὸν πίνακα τοῦ διπλ. 'Αγρον. Τοπογράφου Μηχανικοῦ Γρηγορίου Σμυρνῆ, β) τῶν τυχὸν ἐπὶ τοῦ ἀκινήτου τούτου ἐγγεγραμμένων ἢ κατασχόντων δανειστῶν ἢ τρίτων διεκδικητῶν, ὅτι ἡ δυνάμει τῆς ὑπ' ἀριθ. 291/77 ὁριστικῆς ἀποφάσεως τοῦ Μονομελοῦς Πρωτοδικείου Σύρου, ἐκδοθείσης εἰς δίκην μεταξὺ ΟΤΕ καὶ τῆς ἀξιούσης δικαιώματα κυριότητος ἐπὶ τοῦ προπεριγραφέντος ἀκινήτου Μοσχούλας συζ. Παναγιώτου Τόμπρα, τὸ γένος 'Ιωάννου Σοφικίτου, κατοίκου Πλάκας Μήλου, καθορισθεῖσα προσωρινῶς ἀποζημίωσις διὰ τὸ ἀκίνητον τοῦτο κατετέθη εἰς τὸ Ταμεῖον Παρακαταθηκῶν καὶ Δανείων 'Αθηνῶν, ὑπὲρ τοῦ διὰ τῆς νομίμου ὁδοῦ ἀναγνωρισθησομένου ἀληθοῦς δικαιούχου ἢ δικαιούχων, ἐκδοθέντος τοῦ ὑπ' ἀριθ. 497113/20.6.1977 γραμματίου συστάσεως παρακαταθήκης τοῦ Ταμείου Παρακαταθηκῶν καὶ Δανείων 'Αθηνῶν ἐκ δραχμῶν ἑκατὸν ἑβδομήκοντα ὀκτὼ χιλιάδων ἑπτακοσίων τεσσαράκοντα ἐννέα (178.749) δραχμῶν.

'Αθῆναι, 5 'Ιουλίου 1978

'Ο Διοικητής
ΑΘ. ΣΕΚΕΡΗΣ

('Αρ.θ. τρ. ταμ. εἰσ. Γεν. 'Εσόδ. 'Αθ. 54071/15.7.78).

'Αριθ. 542.12/223567 (4)

Περὶ εἰδοποιήσεως τῆς ἐν 'Αθήναις (Σταδίου 15) ἑδρευούσης 'Ανωνύμου 'Εταιρείας ὑπὸ τὴν ἐπωνυμίαν 'Οργανισμὸς Τηλεπικοινωνιῶν τῆς 'Ελλάδος Α.Ε.» (ΟΤΕ) νομίμως ἐκπροσωπουμένης ὑπὸ τοῦ Διοικητοῦ αὐτῆς 'Αθανασίου Σέκερη, περὶ τῆς γενομένης ὑπ' αὐτῆς παρακαταθέσεως ἀποζημιώσεως ἐξ ἀναγκαστικῆς ἀπαλλοτριώσεως 'Αστικοῦ ἀκινήτου κειμένου ἐν Λιτοχώρῳ Πιερίας.

ΟΡΓΑΝΙΣΜΟΣ ΤΗΛΕΠΙΚΟΙΝΩΝΙΩΝ ΤΗΣ ΕΛΛΑΔΟΣ

Συμφώνως πρὸς τὰ ἄρθρα 7 καὶ 8 τοῦ Ν.Δ. 797/71 «περὶ ἀναγκαστικῶν ἀπαλλοτριώσεων», ὡς οὗτος συνεπληρώθη καὶ ἐτροποποιήθη μεταγενεστέρως, φέρομεν εἰς γνῶσιν τῶν κάτωθι ἀναφερομένων, ἤτοι : α) τῶν κεκτημένων ἢ ἀξιούντων δικαιώματα κυριότητος ἐπὶ τοῦ δυνάμει τῆς ὑπ' ἀριθ. 13704/29.11.1974 κοινῆς ἀποφάσεως τοῦ Νομάρχου Πιερίας «περὶ ἀναγκαστικῆς ἀπαλλοτριώσεως ἀκινήτου πρὸς ἀνέγερσιν τοῦ Τηλ. Κέντρου Λιτοχώρου, δημοσιευθείσης εἰς τὸ ὑπ' ἀριθ. 283/9.12.1974 ΦΕΚ (τ. Δ') ἀναγκαστικῶς ἀπαλλοτριωθέντος ἀκινήτου, κειμένου ἐντὸς τῆς πόλεως Λιτοχώρου τοῦ Νομοῦ Πιερίας, ἐμβαδοῦ 315,29 μ2 μετὰ τῶν ὑπερκειμένων αὐτῇ, ἐμφαινομένου ὑπὸ τὰ γράμματα περιμέτρου ΑΒΓΔΑ εἰς τὸ ἀπὸ 19.12.1973 ὑπ' ἀριθ. 5805/Τ1 κτηματολογικὸν διάγραμμα καὶ τὸν συνοδεύοντα τοῦτο ὑπ' ἀριθ. 8136 Τ4 κτηματολογικὸν πίνακα τοῦ διπλ. 'Αγρον. Τοπογρ. Μηχανικοῦ Μιχ. Παπαθανασίου, β) τῶν τυχὸν ἐπὶ τοῦ ἀκινήτου τούτου ἐγγεγραμμένων ἢ κατασχόντων δανειστῶν ἢ τρίτων διεκδικητῶν, ὅτι ἡ δυνάμει τῆς ὑπ' ἀριθ. 270/77 ὁριστικῆς ἀποφάσεως τοῦ Μονομελοῦς Πρωτοδικείου Κατερίνης ἐκδοθείσης εἰς δίκην μεταξὺ ΟΤΕ καὶ τῶν ἀξιούντων δικαιώματα κυριότητος ἐπὶ τοῦ προπεριγραφέντος ἀκινήτου, 1) Κων/νου Δημ. 'Ανδριά, 2) Εὐαγγέλου Δημ. 'Ανδριά, 3) 'Αθανασίου Δημ. 'Ανδριά, κατοίκων Λιτοχώρου, 4) Αἰκατερίνης χήρας Γεωργίου Δημ. 'Ανδριά, 5) 'Ακριβῆς θυγ. Γεωργ. 'Ανδριά, 6) Δημητρίου Γεωρ. 'Ανδριά, κατοίκων Θεσσαλονίκης, 7) 'Αλεξάνδρου Δημ. 'Ανδριά κατοίκου Θεσσαλονίκης, 8) Δημητρίου 'Ανδριά, κατοίκου Λιτοχώρου, 9) 'Ιωάννου Εὐαγ. Στέργη, 10) 'Αθανασίου Εὐαγ. Στέργη, κατοίκων Θεσσαλονίκης, 11) Μαρίας 'Ηλία Στογιάννου, κατοίκου Κατερίνης καὶ 12) Αἰκατερίνης χήρ. 'Αλεξ. Μεγαλιά, τὸ γένος Εὐαγ. Στέργη, κατοίκου Λιτοχώρου, καθορισθεῖσα προσωρινῶς ἀποζημίωσις διὰ τὸ ἀκίνητον τοῦτο κατετέθη εἰς τὸ Ταμεῖον Παρακαταθηκῶν καὶ Δανείων Κατερίνης, ὑπὲρ τοῦ διὰ τῆς νομίμου ὁδοῦ ἀναγνωρισθησομένου ἀληθοῦς δικαιούχου ἢ δικαιούχων, ἐκδοθέντος τοῦ ὑπ' ἀριθ. 11173/18.5.78 γραμματίου συστάσεως παρακαταθήκης τοῦ Ταμείου Παρακαταθηκῶν καὶ Δανείων Κατερίνης, ἐκ δραχμῶν ἑνὸς ἑκατομμυρίου πεντακοσίων ἐνενήκοντα ἓξ χιλιάδων τετρακοσίων πεντήκοντα (1.596.450), δραχμῶν.

'Αθῆναι, 6 'Ιουλίου 1978

'Ο Διοικητής
ΑΘ. ΣΕΚΕΡΗΣ

('Αριθ. τρ. ταμ. εἰσπρ. Γενικῶν 'Εσόδων 'Αθ. 54072/15.7.78)

ΠΟΛΕΟΔΟΜΙΑ

ΑΠΟΦΑΣΕΙΣ

'Αριθ. 23788/1461/78 (5)

Περὶ χαρακτηρισμοῦ ἰδιωτικῆς παρόδου ὡς νομίμως ὑφισταμένης, πρὸ τοῦ ἔτους 1923.

Ο ΝΟΜΑΡΧΗΣ ΑΤΤΙΚΗΣ
ΔΙΑΜΕΡΙΣΜΑΤΟΣ ΔΥΤΙΚΗΣ ΑΤΤΙΚΗΣ

Ἔχοντες ὑπ' ὄψει:

1) Τὰς διατάξεις τῆς παρ. 4 τοῦ ἄρθρου 20 τοῦ ἀπὸ 17.7.1923 Ν.Δ. «περὶ σχεδίων πόλεων κλπ.».

2) Τὰς διατάξεις τοῦ Ν. 3200 «περὶ διοικητικῆς ἀποκεντρώσεως», ὡς οὗτος συνεπληρώθη καὶ ἐτροποποιήθη μεταγενεστέρως.

3) Τὰς διατάξεις τῆς παρ. 1 τοῦ ἄρθρου 5 τοῦ Ν.Δ. 1147/1972 «περὶ διοικήσεως τῆς μείζονος Πρωτευούσης».

4) Τὰς διατάξεις τοῦ ἄρθρου 3 τοῦ ὑπ' ἀριθ. 805/1972 Β.Δ. «περὶ καθορισμοῦ διατηρουμένων ὑπὲρ τοῦ Νομάρχου 'Αττικῆς ἁρμοδιοτήτων κλπ.».

5) Τὴν ὑπ' ἀριθ. πρ. 23788/1461/1978 γνωμοδότησιν τοῦ παρ' ἡμῖν Συμβουλίου Δημοσίων Ἔργων.

6) Τὴν ἀπὸ 12.5.1978 αἴτησιν τοῦ αἰτοῦντος τὸν χαρακτηρισμὸν τῆς ὁδοῦ Κ. ΣΧΙΝΑ, κειμένης ἐντὸς τοῦ Ο.Τ. 147 'Αγ. Παρασκευῆς τοῦ περικλειομένου ὑπὸ τῶν ὁδῶν Βύζαντος Μελ. Ζαχαριά, Γ. Μαυρουκάκη, ὡς νομίμως ὑφισταμένης ἀπὸ τοῦ ἔτους 1923.

7) Τὰ ὑπ' ἀριθ. συμβόλαια:

α) 11521/1900 συμβολαιογράφου Μεγάρ. Παναγ. Δ. Κουτούλα.

β) 7183/1921 συμβολαιογράφου Πινδ. Φιλιππούλου.

γ) 13872/1921 Συμβολαιογράφου Ἀθηνῶν Παναγ. Δ. Μπάρδη καὶ

δ) 72114/1972 Συμβολαιογράφου Μεγάρων Γεωργίου Σβολοπούλου, ἐξ ὧν προκύπτει ὅτι ἡ ὁδὸς Κ. ΣΧΙΝΑ ἐντὸς τοῦ Ο.Τ. 147 τοῦ περικλειομένου ὑπὸ τῶν ὁδῶν Βύζαντος, Μελ. Ζαχαρία, Γ. Μαυρουκάκη, Ἁγ. Παρασκευῆς, ἐσχηματίσθη πρὸ τῆς ἰσχύος τοῦ ἠγουμένου διατάγματος 1923, ἀποφασίζομεν:

Χαρακτηρίζομεν τὴν ἰδιωτικὴν πάροδον ὑπὸ τὴν ἐπωνυμίαν Κ. ΣΧΙΝΑ εἰς Μέγαρα ἐντὸς τοῦ Ο.Τ. 147 τοῦ περικλειομένου ὑπὸ τῶν ὁδῶν Βύζαντος, Μελ. Ζαχαριά, Γ. Μαυρουκάκη καὶ Ἁγ. Παρασκευῆς ὡς νομίμως ὑφισταμένην.

Ἐν Αἰγάλεω τῇ 28 Ἰουλίου 1978

Ὁ Ἀναπληρωτὴς Νομάρχης
ΚΩΝ/ΝΟΣ ΔΑΒΑΚΗΣ

Ἀριθ. ΤΥ/10027 (6)

Περὶ ἐγκρίσεως τῆς ἀπὸ 17.4.1978 ἐκθέσεως καθορισμοῦ ὁρίων οἰκισμοῦ Γαναδιοῦ Κονίτσης Ἰωαννίνων.

Ο ΝΟΜΑΡΧΗΣ ΙΩΑΝΝΙΝΩΝ

Ἔχοντας ὑπόψη:

1. Τὶς διατάξεις τῆς ἀριθ. 35400/6.12.1975 ἀποφάσεως Ὑφ/γοῦ Δημοσίων Ἔργων «περὶ τοῦ τρόπου καθορισμοῦ ὁρίων οἰκισμῶν πρὸ τοῦ ἔτους 1923 στερουμένων σχεδίων ρυμοτομίας» καθὼς καὶ τῆς Ε. 22812/13.7.1977 (ἐγκ. 37) διαταγῆς διευκρινιστικῆς τῆς ἀνωτέρω ἀποφάσεως.
2. Τὴν ἀριθ. 5645/15.4.1978 ἀπόφασή μας μὲ θέμα σύσταση ἐπιτροπῆς γιὰ τὸν καθορισμὸ ὁρίων τοῦ οἰκισμοῦ Γαναδιοῦ.
3. Τὰ ἀπὸ 17.4.1978 ἔκθεση καὶ τοπογραφικὸ σκαρίφημα καθορισμοῦ ὁρίων οἰκισμοῦ Γαναδιοῦ ποὺ συντάχθηκαν ἀπὸ τὴν ἐν λόγω ἐπιτροπὴ καὶ στὰ ὁποῖα περιγράφονται καὶ ἀποτυπώνονται οἱ χαρακτηριστικὲς οἰκοδομὲς γιὰ τὸν καθορισμὸ τῶν ἐν λόγω ὁρίων.
4. Τὴν ἀριθ. 115/22.5.1978 ἀναφορὰ τῆς Κοινότητας Γαναδιοῦ Κονίτσης.
5. Κατὰ τῆς ὑπόψη ἐκθέσεως δὲν ὑποβλήθηκαν ἐνστάσεις, καὶ βλέποντας τὴν γνώμη τοῦ Περιφερειακοῦ Συμβουλίου Δημοσίων Ἔργων Ν. Ἰωαννίνων, ποὺ διατυπώθηκε στὴν ἀριθ. 14/13.6.1978 πράξη του, ἐπειδή:

1. Τὰ ὅρια τοῦ οἰκισμοῦ Γαναδιοῦ Κονίτσης ὅπως τοποθετήθηκαν ἀπὸ τὴν ἐπιτροπὴ καὶ τὰ ὁποῖα περιγράφονται στὴν ἐν λόγω ἔκθεση, ἀνταποκρίνονται στὶς διατάξεις τῆς ἀνωτέρω ἀποφάσεως (παρ. 1).
2. Κατὰ τῆς ὑπόψη ἐκθέσεως δὲν ὑποβλήθηκαν ἐνστάσεις, ἀποφασίζουμε:

Ἐγκρίνουμε τὴν ἀπὸ 17.4.1978 ἔκθεση καθορισμοῦ ὁρίων Κοινότητας Γαναδιοῦ Κονίτσης ὅπως συντάχθηκε ἀπὸ τὴν ἐν λόγω ἐπιτροπή.

Ἡ ἀπόφαση αὐτὴ νὰ δημοσιευθεῖ στὴν Ἐφημερίδα τῆς Κυβερνήσεως.

Ἰωάννινα, 26 Ἰουνίου 1978

Ὁ Νομάρχης
ΛΟΥΚΑΣ ΦΩΤΟΠΟΥΛΟΣ

ΕΚΘΕΣΗ

Καθορισμοῦ ὁρίων Κοινότητας Γαναδιοῦ Κονίτσης.

Οἱ: α) Ἠλίας Κόλλιας Τοπ. Μηχανικὸς ἐπὶ συμβάσει τῆς Δ.Τ.Υ.Ν.Ι.
β) Κιτσάκης Βασίλης Ἐργοδηγὸς ἐπὶ 7ω β. τῆς Δ.Τ.Υ.Ν.Ι.
γ) Μιχαὴλ Γιοῦτσος Πρόεδρος Κοινότητος Γαναδιοῦ. οἱ ὁποῖοι ἀποτελοῦμε ἐπιτροπὴ γιὰ τὸν καθορισμὸ τοῦ πρὶν ἀπὸ τὸ 1923 οἰκισμοῦ Γαναδιοῦ Κονίτσης βάσει τῆς Τ.Υ. 5645/15.4.1978 ἀποφάσεως τοῦ Νομάρχη καὶ σύμφωνα μὲ τὴν Ε. 35.400/6.12.75 ἀπόφαση τοῦ Ὑπουργοῦ Δημοσίων Ἔργων, συγκεντρωθήκαμε μετὰ ἀπὸ πρόσκληση τοῦ Ἠλία Κόλλια τὴν 17.4.1978 στὴν Κοινότητα Γαναδιοῦ καὶ ἀποφασίσαμε ὁμόφωνα τὴν ὁριοθέτηση τῆς Κοινότητας ἀπὸ τὶς παρακάτω χαρακτηριστικὲς οἰκοδομὲς καὶ ἰδιοκτησίες.

1. Δημοτικὸ Σχολεῖο.
2. Ἀποθήκη Ἀνδρέα Τζιμινάδη.
3. Ἀποθήκη Ἀντιγόνης Γκούβελη.
4. Βοριοανατολικὰ τῆς οἰκίας Ἰωάννου Λιόγκα μέχρι συναντήσεως ρέμματος.
5. Βορειοδυτικὰ ἀποθήκης Κων. Χατζῆ μέχρι συναντήσεως ρέμματος Λαθήρου.
6. Ἀποθήκη Κων/νου Χατζῆ.

Τὰ παραπάνω χαρακτηριστικὰ σημεῖα φαίνονται καὶ στὸ ἀπὸ 17.4.1978 τοπογραφικὸ σκαρίφημα ποὺ συντάχθηκε ἀπὸ τὴν ὑπόψη ἐπιτροπή.


Ἰωάννινα 17 Ἀπριλίου 1978

Ἡ Ἐπιτροπὴ
ΗΛΙΑΣ ΚΟΛΛΙΑΣ
Τοπ. Μηχανικὸς ἐπὶ συμβάσει
ΒΑΣΙΛΗΣ ΚΙΤΣΑΚΗΣ
Ἐργοδηγὸς μὲ 7ο β.
ΜΙΧΑΗΛ ΓΙΟΥΤΣΟΣ
Πρόεδρος Κοινότητας Γαναδιοῦ

Ἐθεωρήθη

Ἰωάννινα, 19 Ἀπριλίου 1978

Ὁ Διευθυντὴς Τεχνικῶν Ὑπηρεσιῶν
Κ. ΤΣΟΥΜΑΝΗΣ
Νομ/κὸς Δ.Ε. μὲ 3ο β.

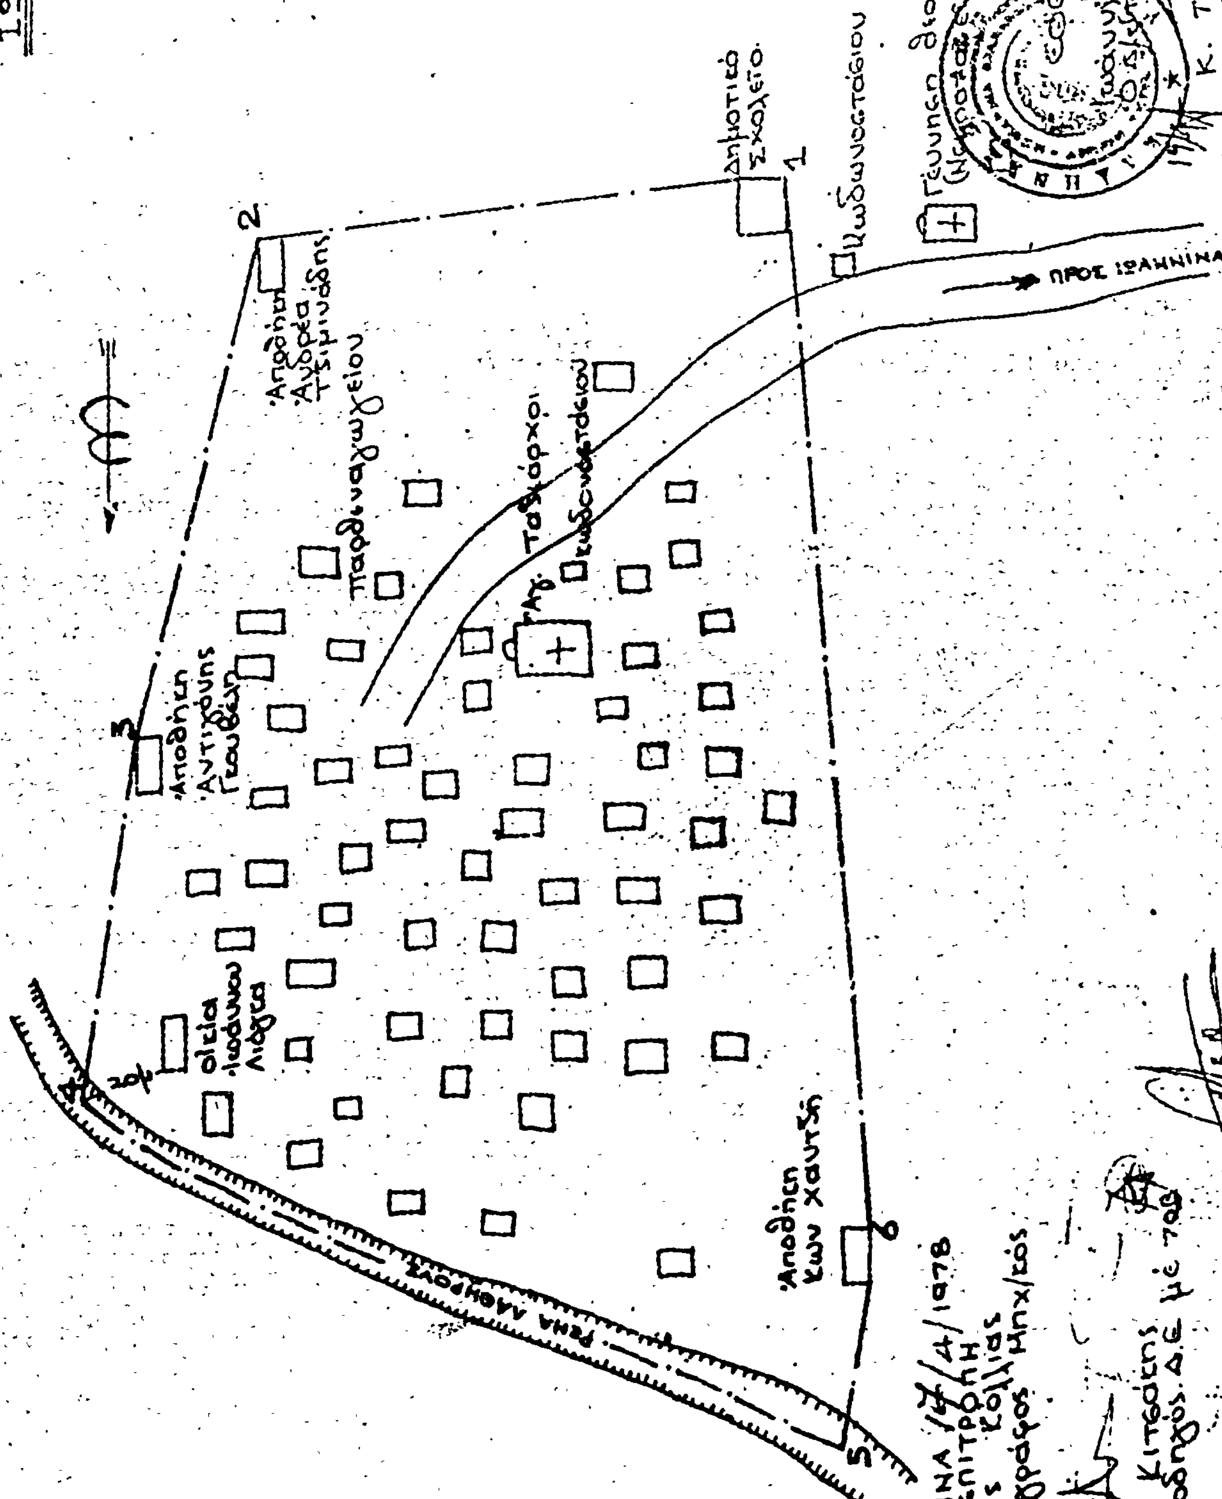
ΤΟΠΟΓΡΑΦΙΚΟΝ ΚΑΡΙΦΗΜΑ (άνευ κλίμακος) ΟΙΚΙΣΜΟΥ ΓΑΝΑΔΙΟΥ ΚΟΝΙΤΣΗΣ
ΙΩΑΝΝΙΝΩΝ
ΠΡΟΣ ΙΩΑΝΝΙΝΑ
Δημοτικό Σχολείο
Κωδωνοστάσιο
Αποθήκη Αντιγόνης Γκουβέλη
Αποθήκη Χαντζή
Οικία Ιωάννου Λιάζα
Αποθήκη Ανδρέα Τσιμιντάκη
Παρθεναγωγείου
Ταξιάρχαι
Κωδωνοστάσιο
Γέννηση διοτόπου
ΙΩΑΝΝΙΝΑ 1978
Η επιτροπή
α) Ηλίας Κολλιάς Τοπογράφος Μηχ/κός
β) Βασ. Κιτσάκης Εργοδηγός Δ.Ε.
δ) Μιχαήλ Γκιούτσος Πρόεδρος Κοιν. Γανναδιού
Κ. ΤΣΟΥΜΑΝΗΣ

'Αριθ. Τ.Υ. 10114 (7)

Περὶ χαρακτηρισμοῦ ὁδοῦ στὴ Λαμία Νομοῦ Φθιώτιδος, ὡς ὁδοῦ πού ὑπάρχει πρὶν ἀπὸ τὸ ἔτος 1923.

Ο ΝΟΜΑΡΧΗΣ ΦΘΙΩΤΙΔΟΣ

Ἔχοντας ὑπόψη:

1) Τὸ ἄρθρο 20 τοῦ Ν. Δ/τος τῆς 17.7.1924 «περὶ σχεδίων πόλεων, κωμῶν κλπ.».

2) Τὶς διατάξεις τοῦ Ν. 3200/1955 «περὶ διοικητικῆς ἀποκεντρώσεως».

3) Τὶς διατάξεις τοῦ ἀπὸ 20.6.1955 Β.Δ. «περὶ ἐξαιρέσεως ἀπὸ τῆς κατὰ τὴν παρ. 1 τοῦ ἄρθρου 1 τοῦ Ν. 3200/1955 ἁρμοδιότητας τοῦ Ὑπουργείου Δημ. Ἔργων».

4) Τὶς διατάξεις τοῦ 863/1970 Β.Δ. «περὶ διαρθρώσεως τοῦ Ὑπουργείου Συγκοινωνιῶν καὶ Δημ. Ἔργων ὅπως τροποποιήθηκε μὲ τὸ 572/1967 Β.Δ.».

5) Τὶς διατάξεις τοῦ 532/1970 Ν.Δ. «περὶ διοικητικῆς ἀποκεντρώσεως».

6) Τὶς διατάξεις τοῦ 712/1970 Β.Δ. ὅπως τροποποιήθηκε καὶ συμπληρώθηκε μὲ τὰ 677/71 καὶ 198/72 Β.Δ.

7) Τὶς διατάξεις τοῦ Α.Ν. 314/1968 ὅπως τροποποιήθηκε καὶ συμπληρώθηκε μὲ τὸ Ν.Δ. 1018/1971.

8) Τὸ ἀριθ. 8/9.6.1973 Ν. Δ/γμα περὶ ΓΟΚ.

9) Τὴν Ε 20014/16.6.1977 ἐγκύκλιο 34 Διαταγὴ τοῦ Ὑπ. Δ.Ε.

10) Τὴν ΤΥ 17375/77 εἰσήγηση τῆς Δ/νσεως Τεχν. Ὑπηρεσιῶν Νομοῦ Φθιώτιδος.

11) Τὸ 5118/4.2.1906 συμβόλαιο τοῦ συμβολαιογράφου Εὐθ. Κουτσομήτρου, τὸ 6463/22.12.1950 Α. Διαμαντῆ, ἀπὸ τὸ ὁποῖο φαίνεται ὅτι ὁ ἀνωτέρω δρόμος ὑπάρχει πρὶν ἀπὸ τὸ 1923 καὶ τὸ 8125/1.6.1978 συμ. Κ. Οἰκονόμου.

12) Τὴ σύμφωνη γνωμοδότηση τοῦ Νομαρχιακοῦ Συμβουλίου Δημοσίων Ἔργων (τμῆμα Νομοῦ Φθιώτιδος), ὅπως διατυπώνεται στὸ 9/78 (θέμα 2ον) πρακτικόν, ἀποφασίζουμε:

Χαρακτηρίζουμε ὡς ὁδὸ πού ὑπάρχει πρὶν ἀπὸ τὸ ἔτος 1923 τὴν ὁδὸ μεταξὺ τῶν ὁδῶν Ἐκκλησιῶν καὶ Χαρ. Τρικούπη, στὴ Λαμία Νομοῦ Φθιώτιδος, ὅπως φαίνεται ὑπὸ στοιχεῖα ΑΒΙΙΔΕΖΗΘΙΚΙΑ στὸ διάγραμμα τοῦ μηχανικοῦ Νικολάου Τσιαχρῆ καὶ ἐντὸς τοῦ ἐγκεκριμένου ρυμοτομικοῦ σχεδίου Λαμίας.

Ἡ ἀπόφαση αὐτὴ νὰ δημοσιευθεῖ στὴν Ἐφημερίδα τῆς Κυβερνήσεως.

Λαμία, 25 Ἰουλίου 1978

Ὁ Νομάρχης
Γ. ΚΟΪΚΑΣ

ΑΝΑΚΟΙΝΩΣΕΙΣ

(8)

Περὶ εἰδοποιήσεως, διὰ γενομένην παρακατάθεσιν ἀποζημιώσεως, λόγῳ προσκυρώσεως οἰκοπεδικοῦ τμήματος ἐν Κομοτηνῇ.

Αἱ α) Κυριακούλα σύζυγος Θεοδώρου Σεργιανλίδου, β) Γεωργία σύζυγος Σταύρου Τάγια, γ) Ἀθηνᾶ σύζυγος Αὐγουστίνου Πιρίτο, καὶ δ) Ἀναστασία σύζυγος Δημητρίου Ἀγγελίνα, ἅπασαι κάτοικοι Κομοτηνῆς (ὁδὸς Ἱπποκράτους ἀριθ. 6) κατέθεσαν κατ' ἰσομοιρίαν εἰς τὸ ἐν Κομοτηνῇ Γραφεῖον τοῦ Ταμείου Παρακαταθηκῶν καὶ Δανείων δραχμὰς διακοσίας εἴκοσι δύο χιλιάδας καὶ ἑπτακοσίας ὀγδοήκοντα πέντε (222.785), ὑπὲρ τῶν 1) Ραμαδὰν Ὀγλοῦ Ρασίμ, 2) Ραμαδὰν Ὀγλοῦ Σερὶφ καὶ 3) Χαμδῆ Ὀγλοῦ Χακή, κατοίκων Κομοτηνῆς, φερομένων ὡς ἰδιοκτητῶν οἰκοπεδοτεμαχίου, ἐμβαδοῦ 131,05 τ.μ., προσκυρωθέντος εἰς παρακείμενον αὐτοῦ ἀκίνητον τῆς ἰδιοκτησίας τῶν καταθετίδων δυνάμει τῆς ὑπ' ἀριθ. 16/1970 πράξεως τῆς Δ/νσεως Τεχνικῶν Ὑπηρεσιῶν Ν. Ροδόπης, τοῦ ποσοῦ τούτου προκύπτοντος βάσει τῆς διὰ τῆς ὑπ' ἀριθ. 92/1977 ἀποφάσεως τοῦ Μονομελοῦς Πρωτοδικείου Ροδόπης καθορισθείσης προσωρινῆς τιμῆς μονάδος, τὸ ἐκδοθὲν δὲ σχετικὸν ὑπ' ἀριθ. 13233/16.3.1978 γραμμάτιον κατετέθη εἰς τὸν Συμβ/φον Κομοτηνῆς Ἰωάννην Βλαμίδην, συνταγείσης πρὸς τοῦτο τῆς ὑπ' ἀριθ. 23495/25.7.1978 πράξεώς του.

Πρὸς γνῶσιν παντὸς δικαιούχου τῆς παρακατατεθείσης ἀποζημιώσεως καὶ διὰ τὰς νομίμους συνεπείας.

Κομοτηνή, 25 Ἰουλίου 1978

Ὁ καταθέτων πληρεξ. δικηγόρος
ΧΑΡΑΛΑΜΠΟΣ ΚΩΝ. ΚΑΤΣΙΜΙΓΑΣ

('Αριθ. τριπλοτύπου 46102/78 τοῦ ΙΖ' Δημοσίου Ταμείου Ἀθηνῶν).

(9)

Περὶ εἰδοποιήσεως, διὰ γενομένην παρακατάθεσιν ἀποζημιώσεως, λόγῳ προσκυρώσεως οἰκοπεδικοῦ τμήματος ἐν Κομοτηνῇ.

Αἱ α) Ταχσὶν (ἢ Τασὶν) ὀγλοῦ Σαμὴ Χήρα Ζελιχά, β) Μουστερὲμ σύζ. Ἰμπρὰμ Ἰρεκλῆ, τὸ γένος Ταχσὶν (ἢ Τασίν), γ) Φαζιλὲτ θυγ. Ταχσὶν (ἢ Τασὶν) ὀγλοῦ Σαμὴ καὶ δ) Ραϊφὲ συζ. Ριτβὰν Ὀργαντζῆ, τὸ γένος Ταχσὶν (ἢ Τασὶν) ὀγλοῦ Σαμή, ἅπασαι κάτοικοι Κομοτηνῆς (ὁδὸς Χαριλ. Τρικούπη 46) κατέθεσαν κατ' ἰσομοιρίαν εἰς τὸ ἐν Κομοτηνῇ Γραφεῖον τοῦ Ταμείου Παρακαταθηκῶν καὶ Δανείων δραχμὰς ὀγδοήκοντα δύο χιλιάδας καὶ διακοσίας ἐννενήκοντα (82.290), ὑπὲρ τῶν 1) Ταχὴρ ὀγλοῦ Χουρμοὺς σύζ. Ἀρίφ, τὸ γένος Ταχσὶν καὶ 2) Ὀσμὰν σύζ. Ἰσμαήλ, τὸ γένος Ρασὶτ ὀγλοῦ, κατοίκων Κομοτηνῆς, φερομένων ὡς ἰδιοκτητῶν οἰκοπεδοτεμαχίου, ἐμβαδοῦ 11,47 τ.μ., προσκυρωθέντος εἰς παρακείμενον αὐτοῦ ἀκίνητον τῆς ἰδιοκτησίας τῶν καταθετίδων, δυνάμει τῆς ὑπ' ἀριθ. 3/1972 πράξεως τῆς Δ/νσεως Τεχνικῶν Ὑπηρεσιῶν Ν. Ροδόπης, τοῦ ποσοῦ τούτου προκύπτοντος βάσει τῆς διὰ τῆς ὑπ' ἀριθ. 32/1977 ἀποφάσεως τοῦ Μονομελοῦς Πρωτοδικείου Ροδόπης καθορισθείσης προσωρινῆς τιμῆς μονάδος, τὸ ἐκδοθὲν δὲ σχετικὸν ὑπ' ἀριθ. 13415/27.7.1978 γραμμάτιον κατετέθη εἰς τὸν Συμβ/φον Κομοτηνῆς Ἰωάννην Βλαμίδην, συνταγείσης πρὸς τοῦτο τῆς ὑπ' ἀριθ. 23510/28.7.1978 πράξεώς του.

Πρὸς γνῶσιν παντὸς δικαιούχου τῆς παρακατατεθείσης ἀποζημιώσεως καὶ διὰ τὰς νομίμους συνεπείας.

Κομοτηνή, 28 Ἰουλίου 1978

Ὁ τῶν καταθετίδων πληρεξούσιος δικηγόρος
ΧΑΡΑΛΑΜΠΟΣ ΚΩΝ. ΚΑΤΣΙΜΙΓΑΣ

('Αριθ. τριπλοτύπου ΙΖ' Δημ. Ταμείου Ἀθηνῶν 46103/78)

ΑΠΟ ΤΟ ΕΘΝΙΚΟ ΤΥΠΟΓΡΑΦΕΙΟ